



# ■1Fフロアガイド

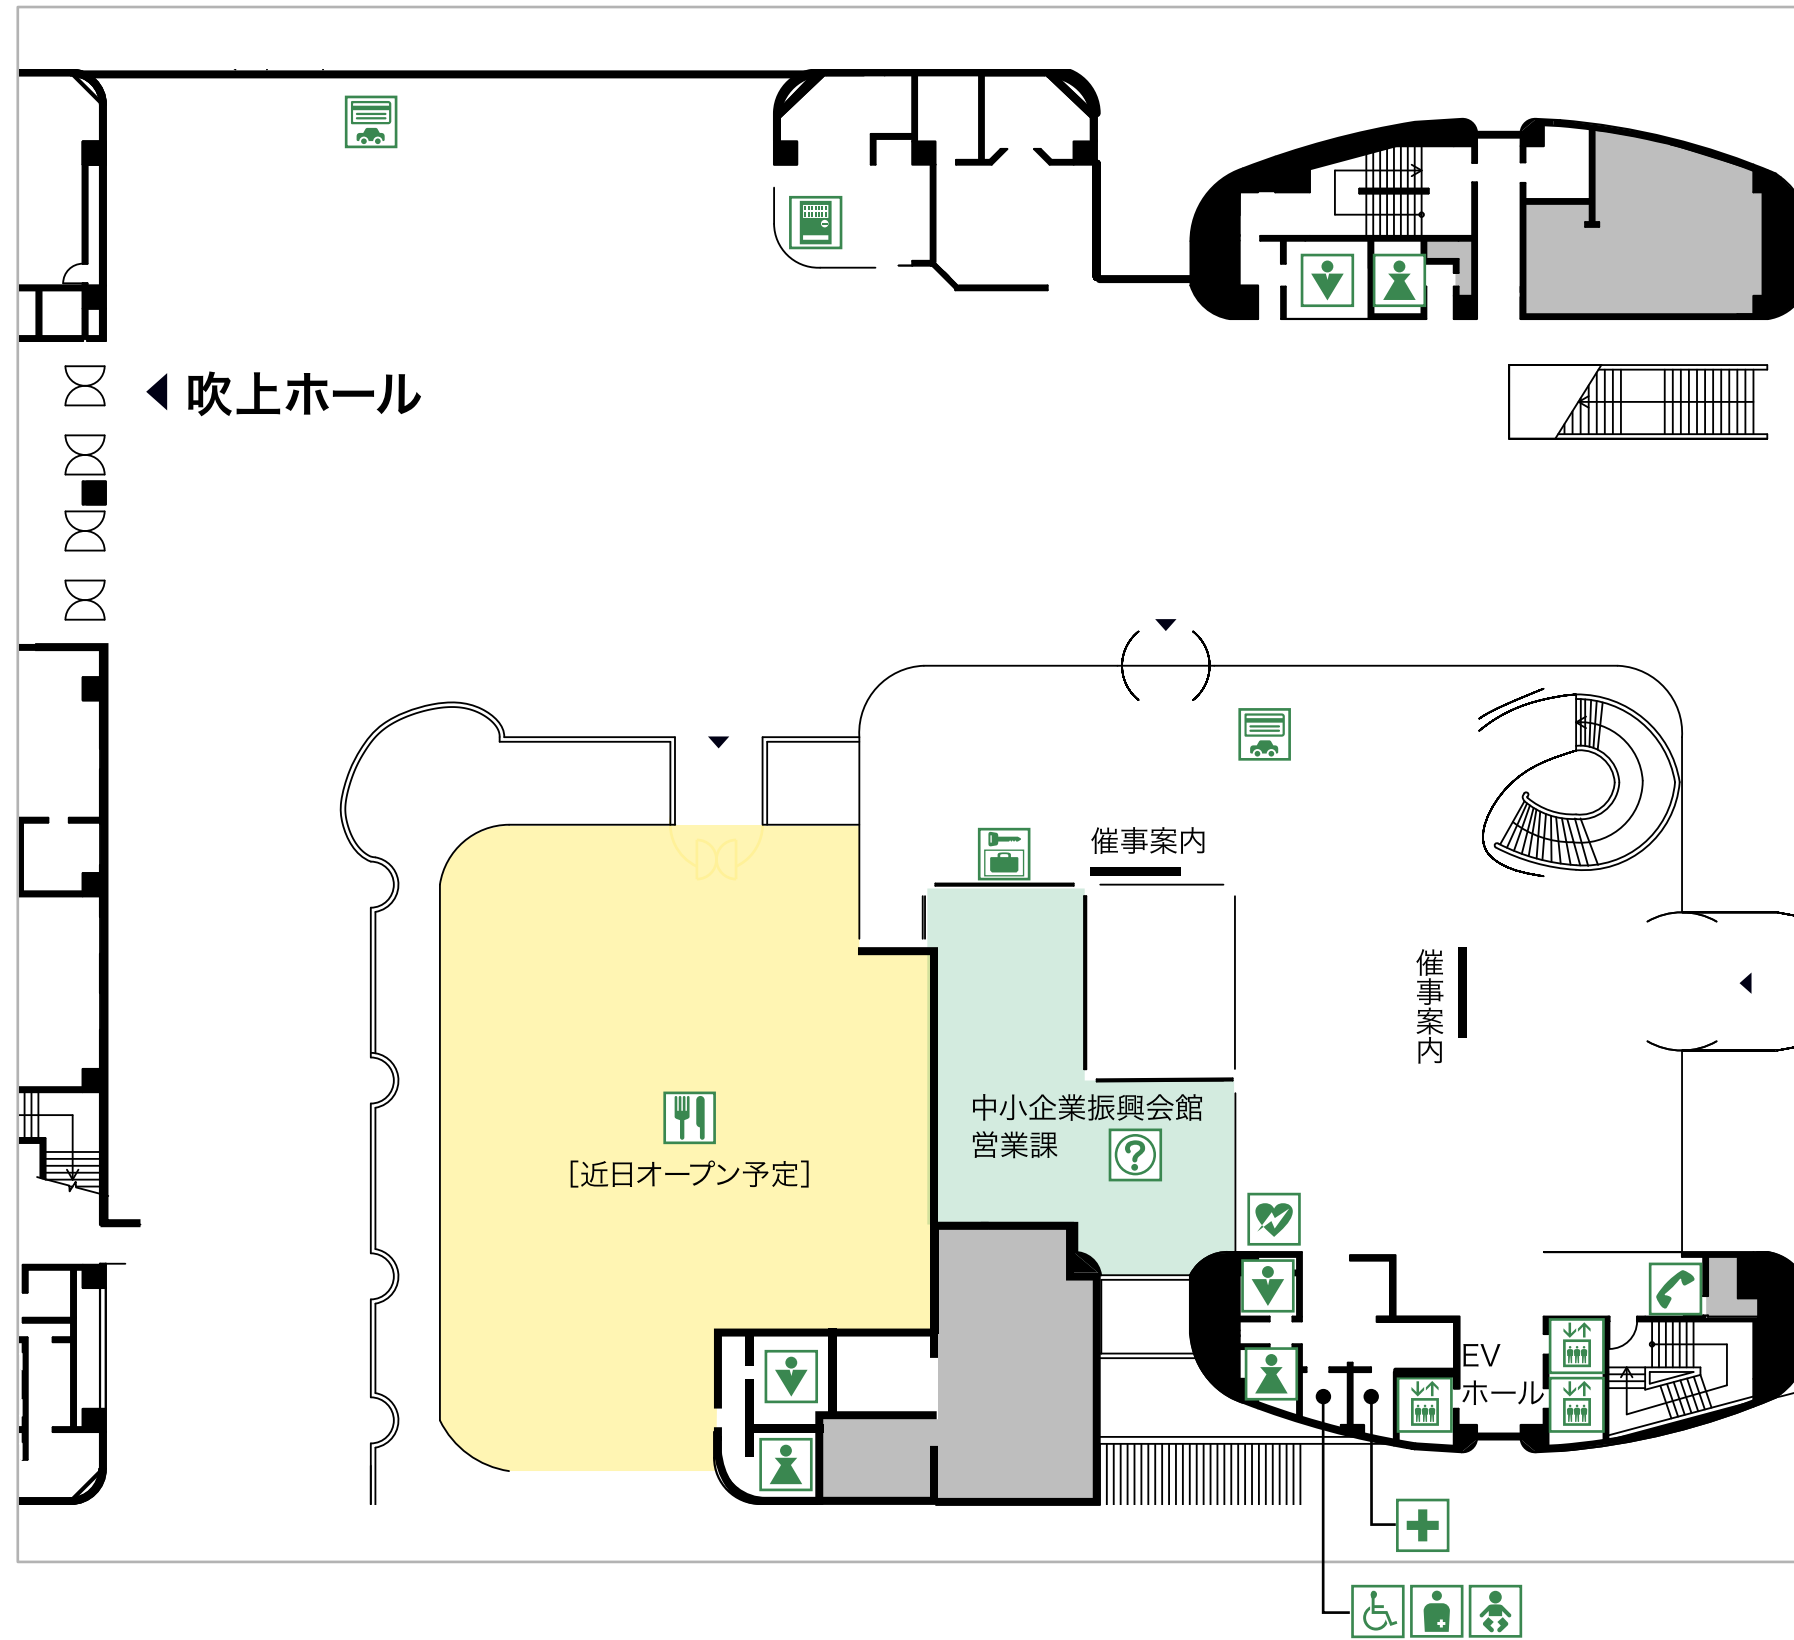

- |        |         |       |        |             |          |                 |
|--------|---------|-------|--------|-------------|----------|-----------------|
| エレベーター | 男子トイレ   | 女子トイレ | 多目的トイレ | オストメイト対応トイレ | 乳幼児対応トイレ | AED (自動体外式除細動器) |
| 公衆電話   | コインロッカー | 受付・案内 | 自動販売機  | 飲食施設        | 救護室      | 駐車場事前精算機        |

## ■2Fフロアガイド

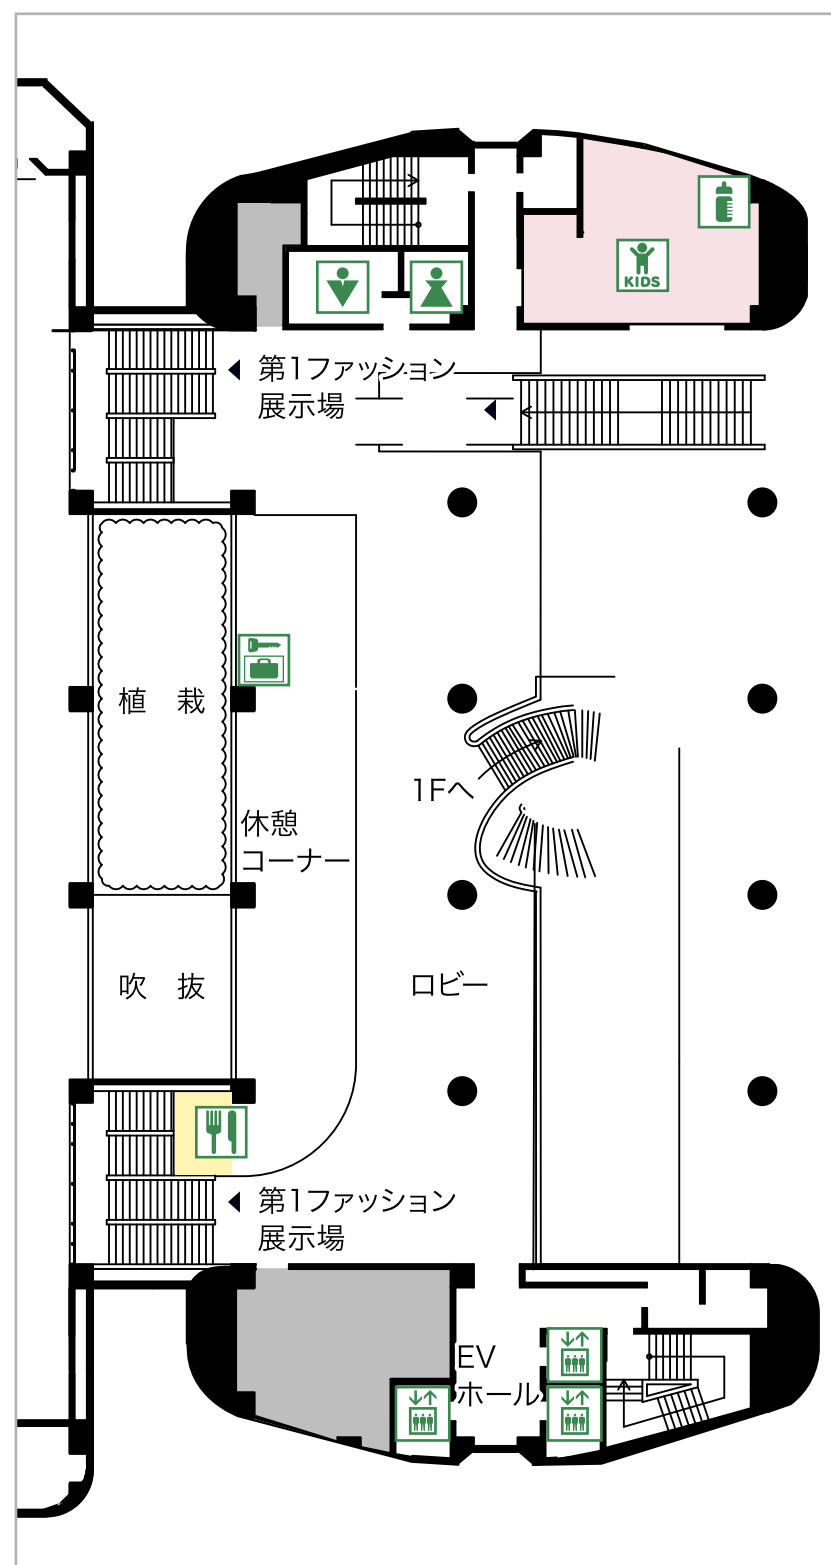

エレベーター



男子トイレ



女子トイレ



コインロッカー



飲食施設



キッズルーム



授乳室