
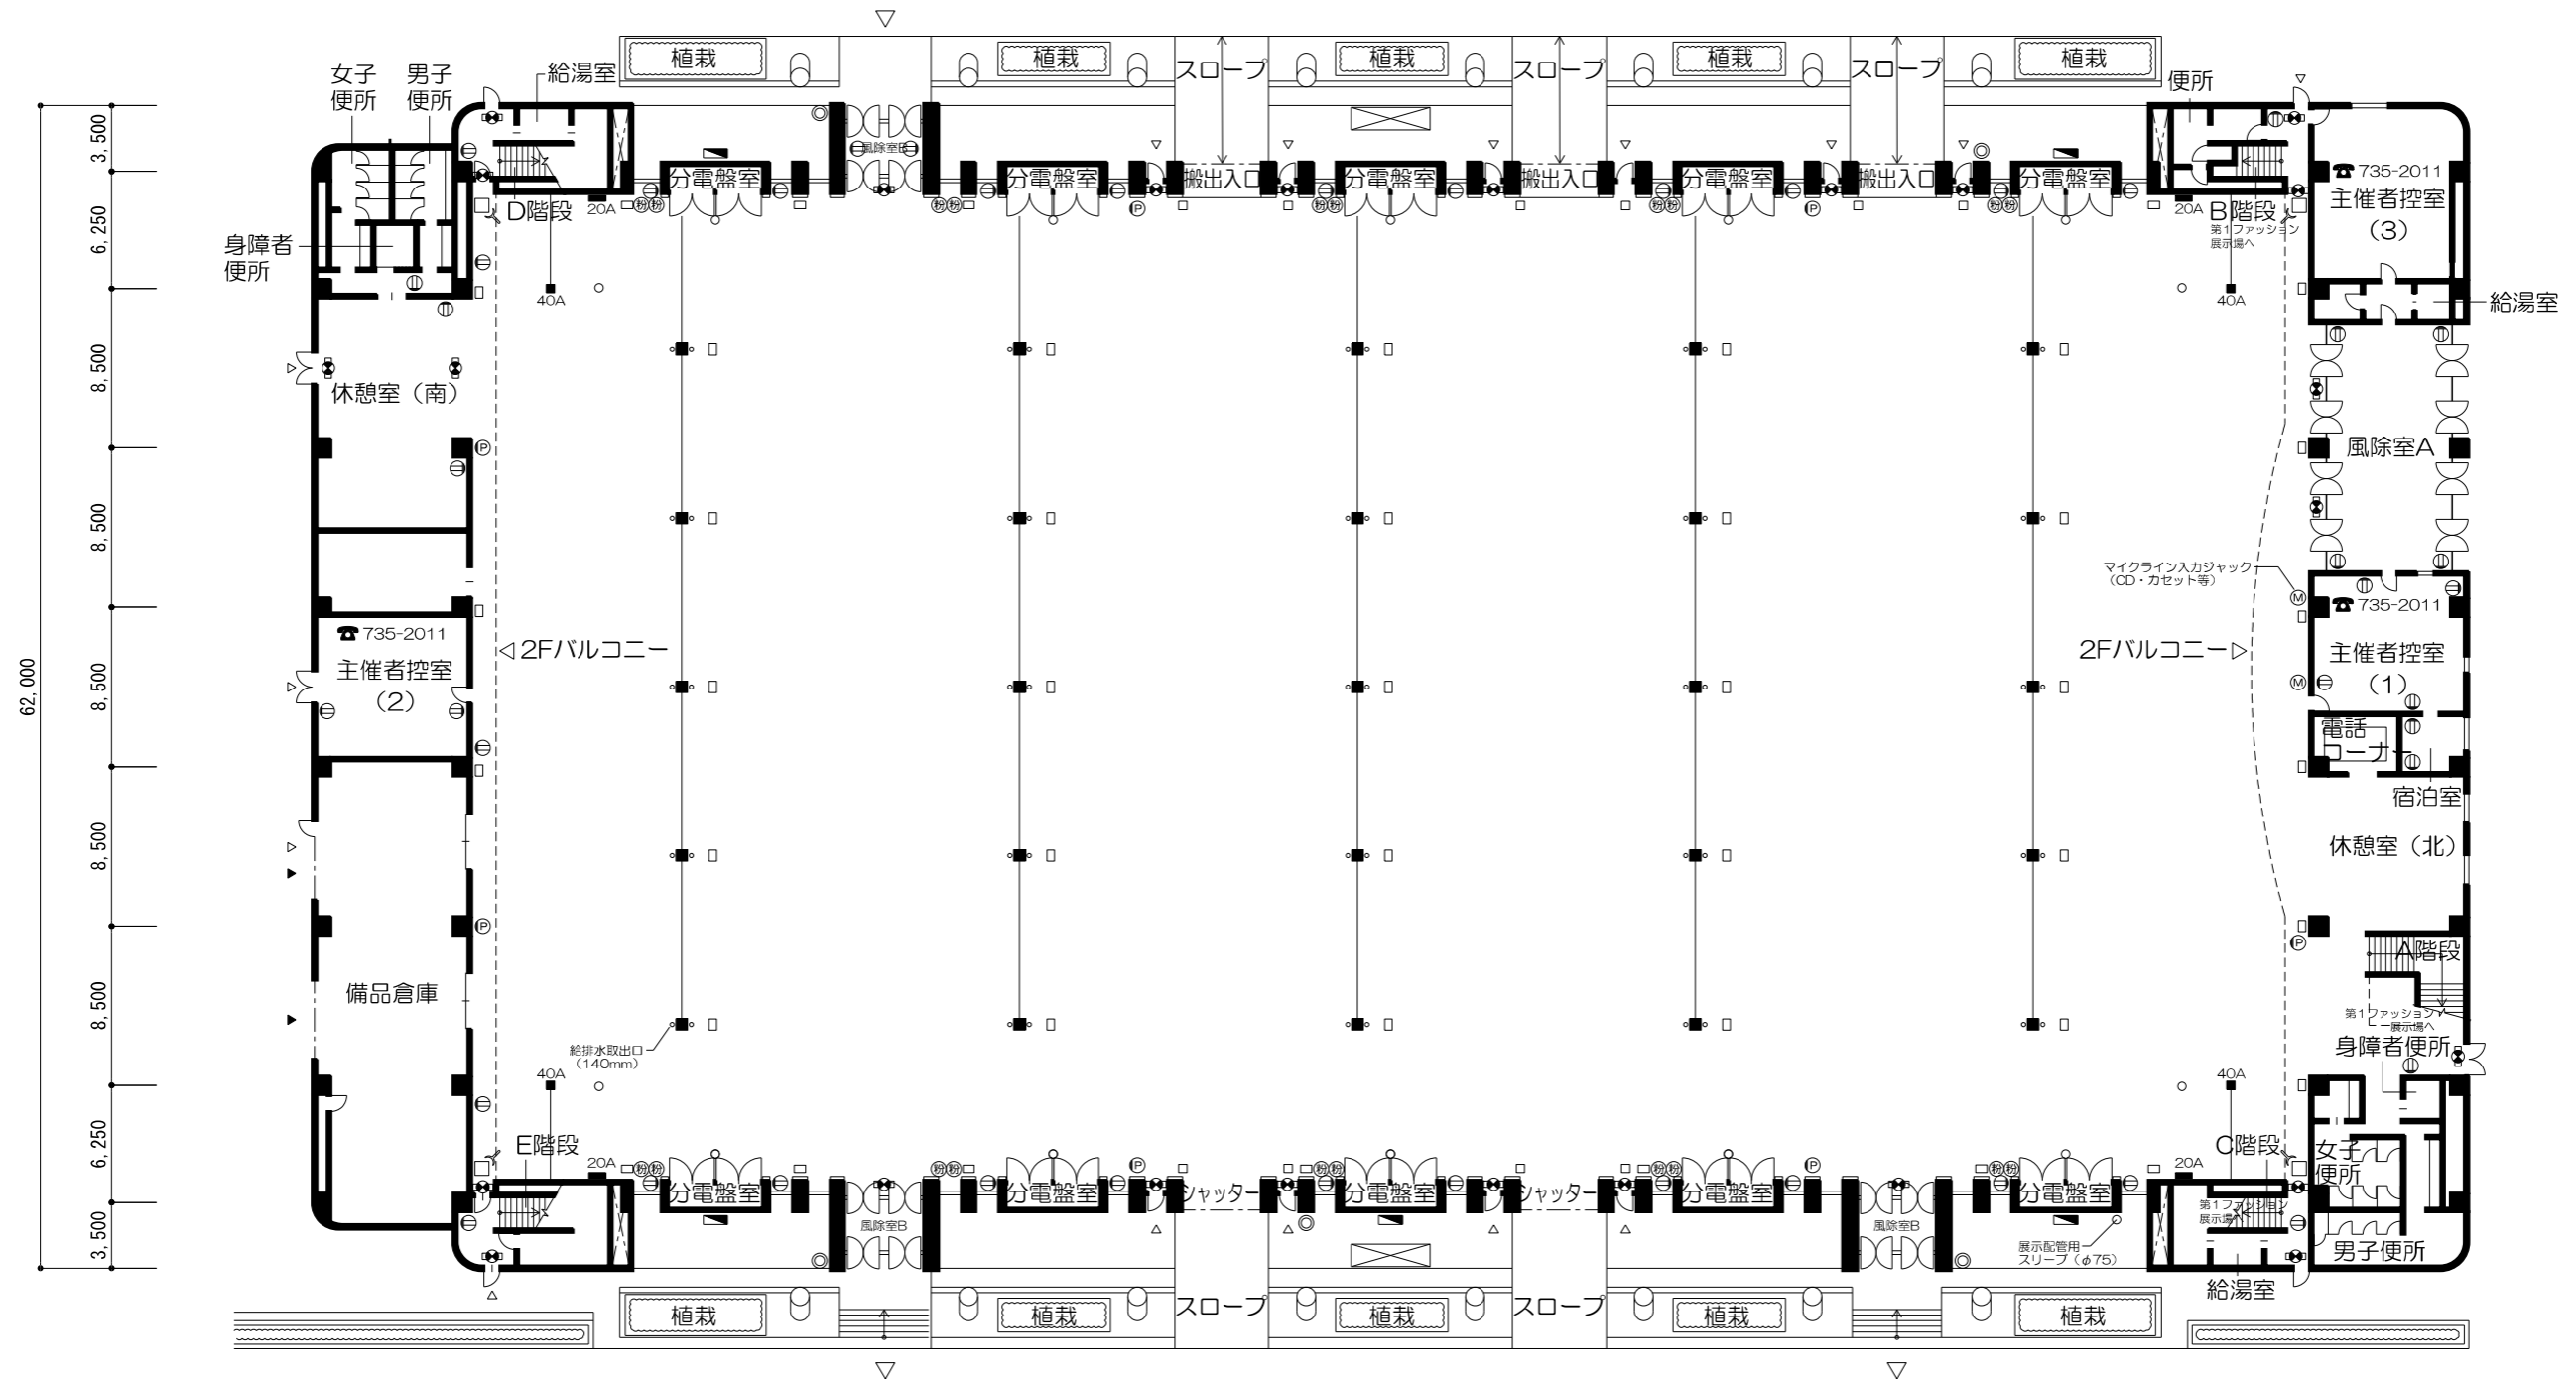



# 吹上ホール

S=1:400

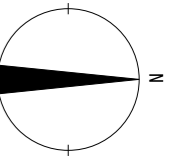

凡例

⊖	コンセント
Ⓜ	マイクジャック H=300
Ⓢ	発信機 H=1400
Ⓝ	誘導灯 H=2300 (非常口)
Ⓜ	電灯動力盤
Ⓞ	屋外消火栓 (口径65m/m)
Ⓜ	屋外消火栓用ホース格納箱
Ⓢ	消火器
Ⓜ	放水銃 (2F)
○	重荷重型マンホール450φ
□	集水枡 W450×L450×H600
□	電気ビット
●	給水バルブ (排水100A・給水20A)

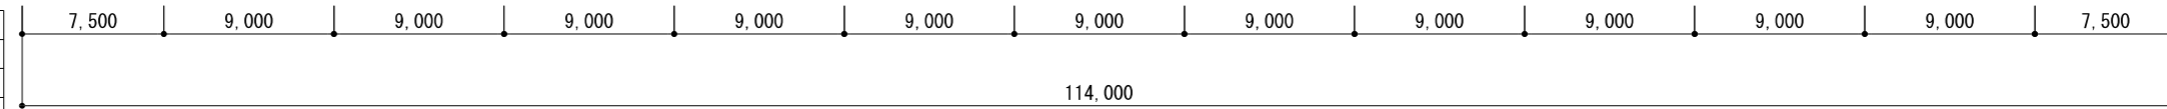

館内通路 (巾員) 基準 (火災予防条例第61条避難通路)

区分	主要避難通路	補助避難通路
吹上ホール第1ファッション展示場	2.5メートル以上	2.0メートル以上
第2ファッション展示場	2.0メートル以上	1.6メートル以上

消火器の設置 (火災予防条例第45条消火器)  
歩行距離20メートル以下となるように配置すること  
●...消火器記号

非常口・倉庫・分電盤室の前は、必ずあけて下さい。

